





Pianta copertura  
sup. utile: 450m<sup>2</sup>

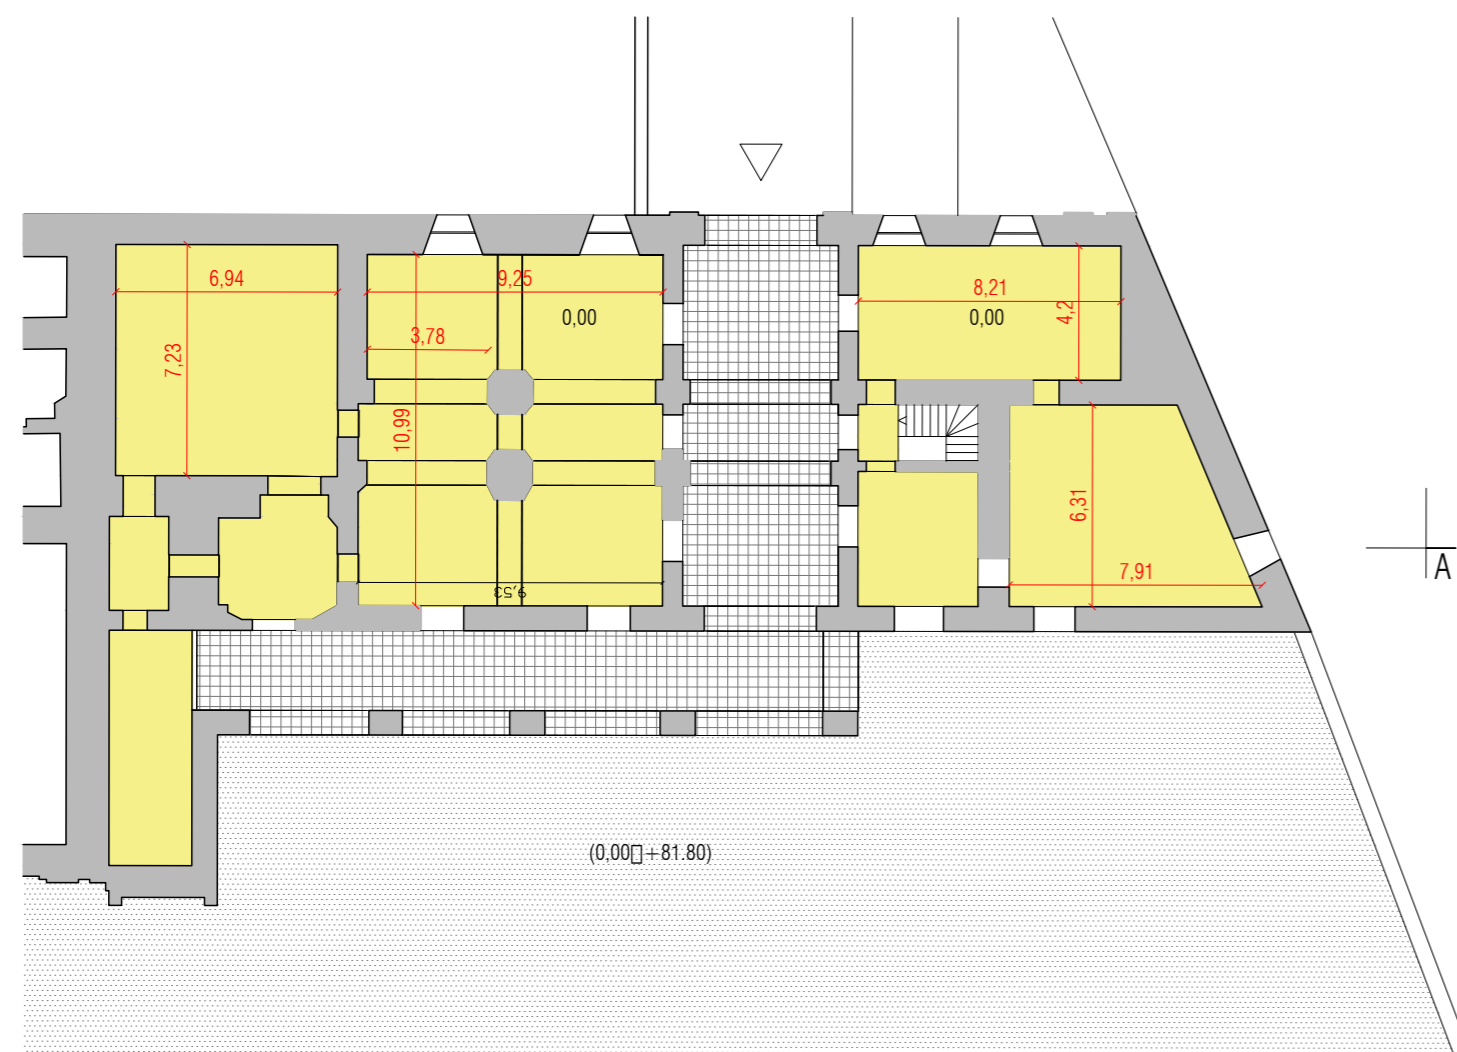


Piano terra  
sup. utile: (190+95)=285m<sup>2</sup>

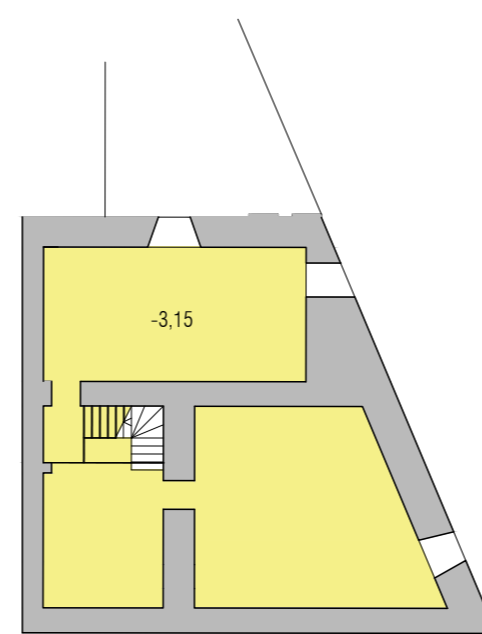


Piano seminterrato  
sup. utile: 95 m<sup>2</sup>

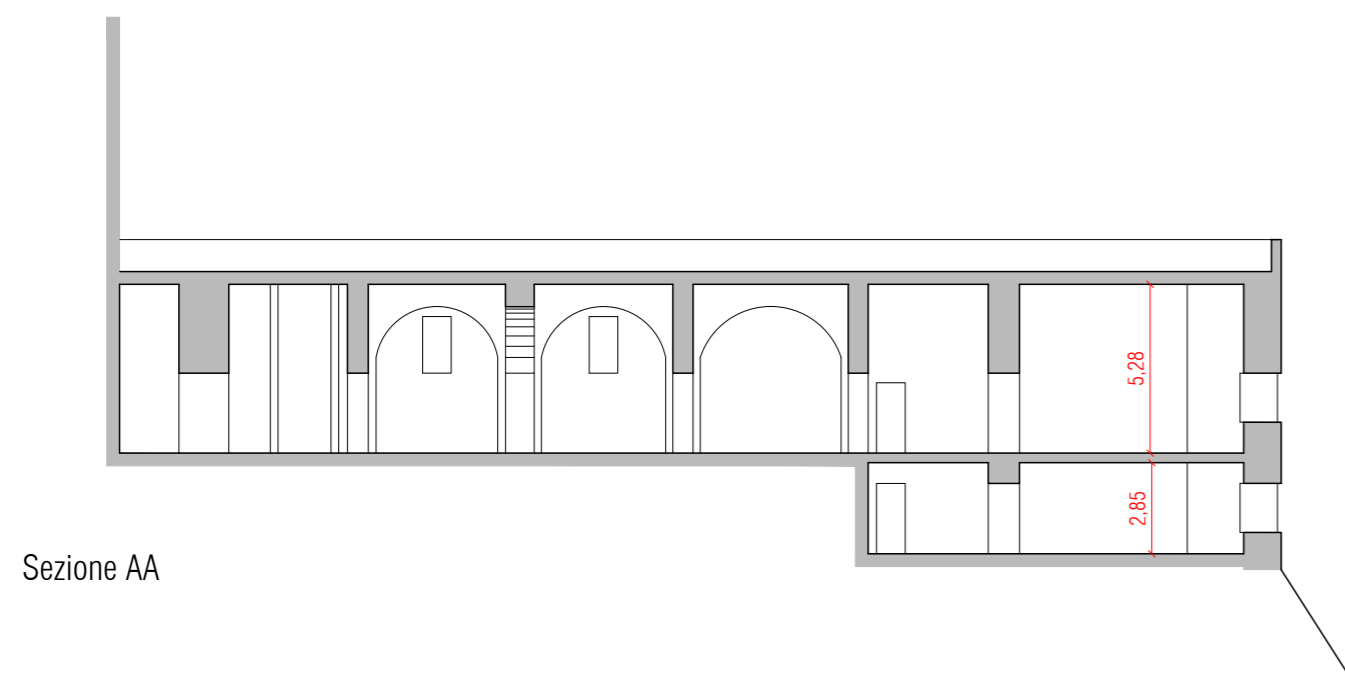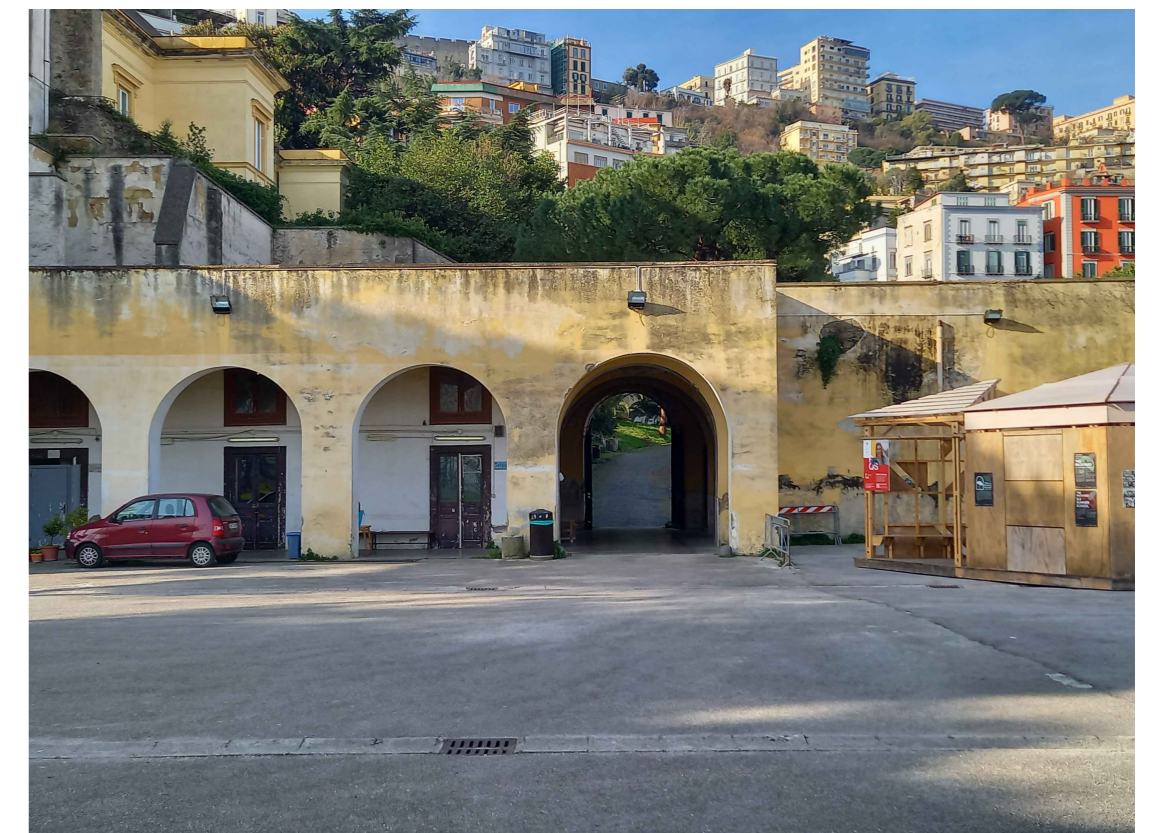


Sezione AA

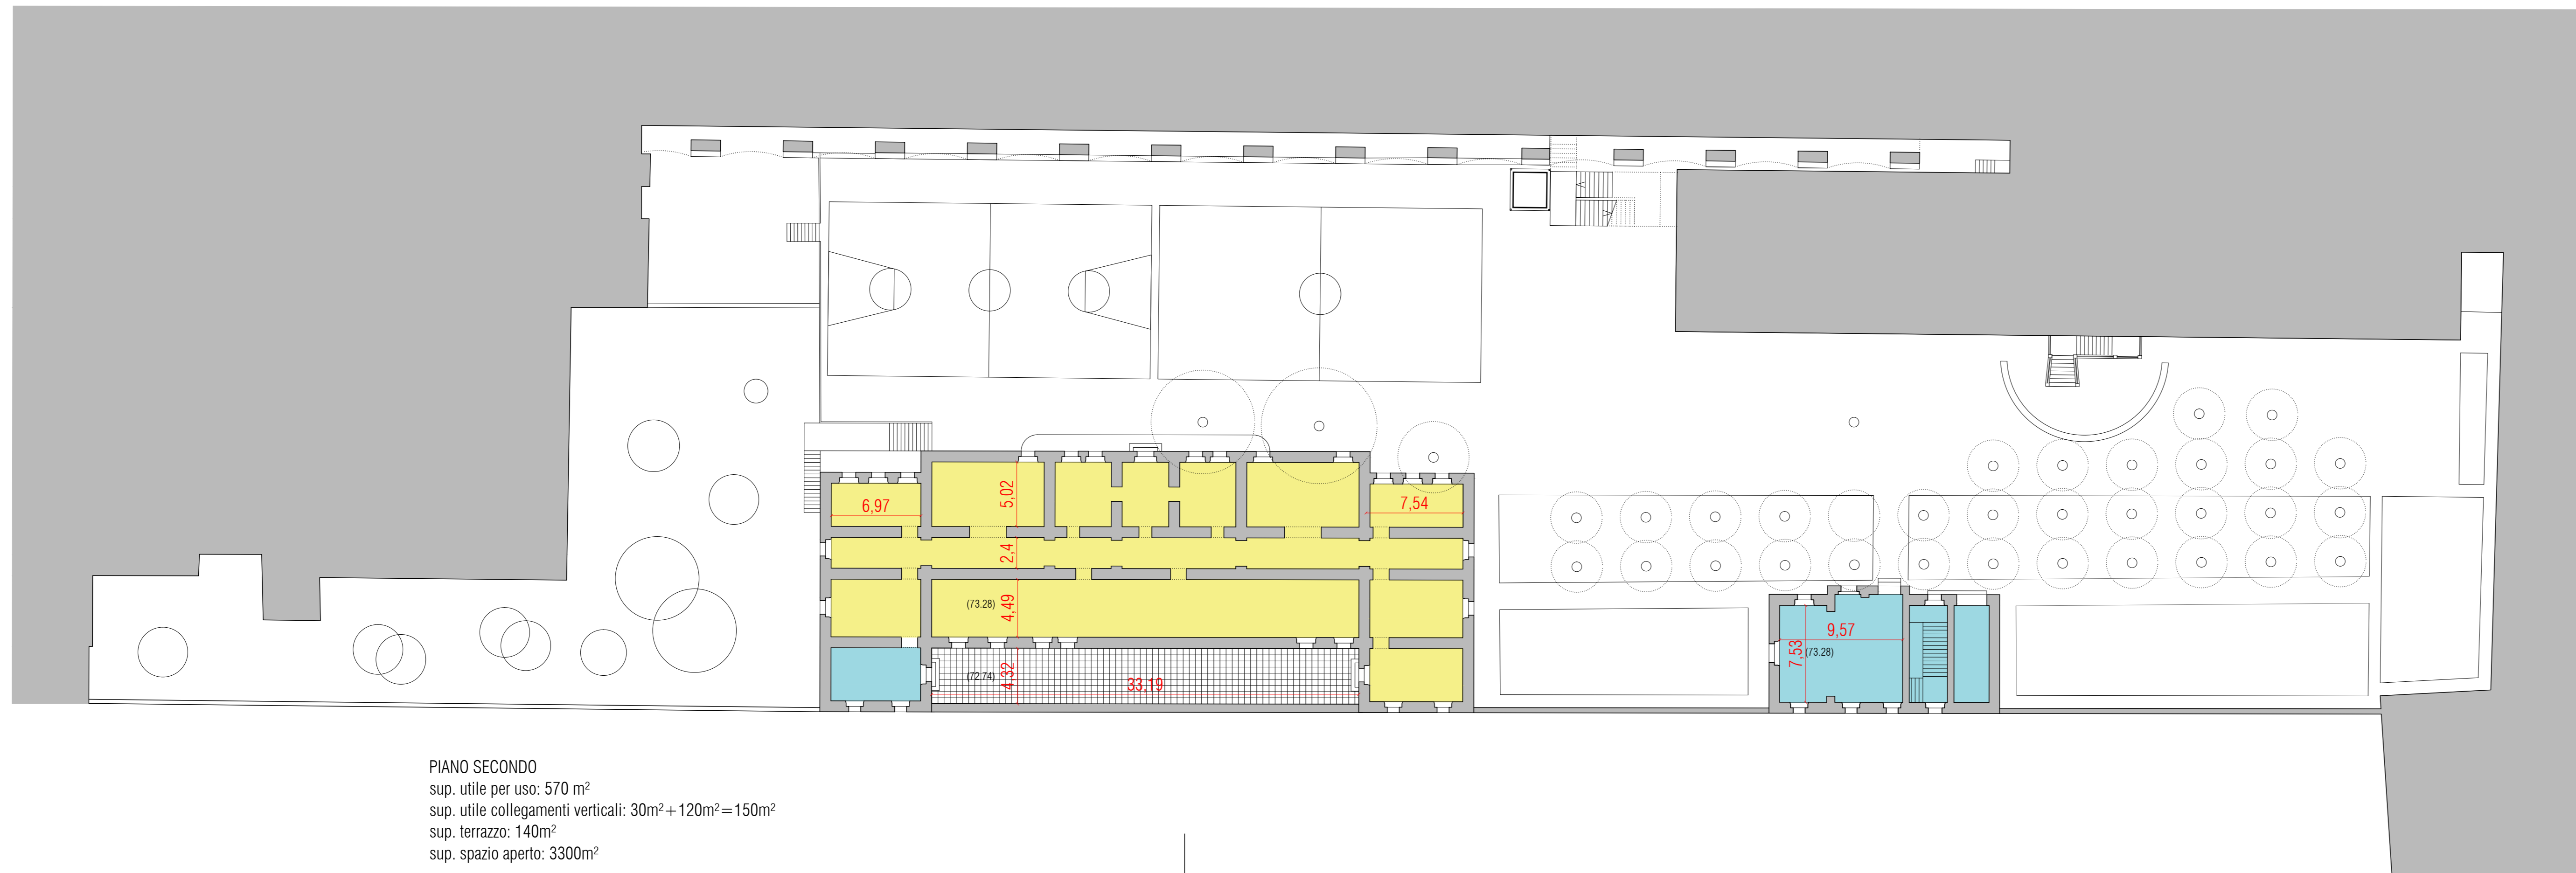

PIANO SECONDO  
 sup. utile per uso: 570 m<sup>2</sup>  
 sup. utile collegamenti verticali: 30m<sup>2</sup> + 120m<sup>2</sup> = 150m<sup>2</sup>  
 sup. terrazzo: 140m<sup>2</sup>  
 sup. spazio aperto: 3300m<sup>2</sup>

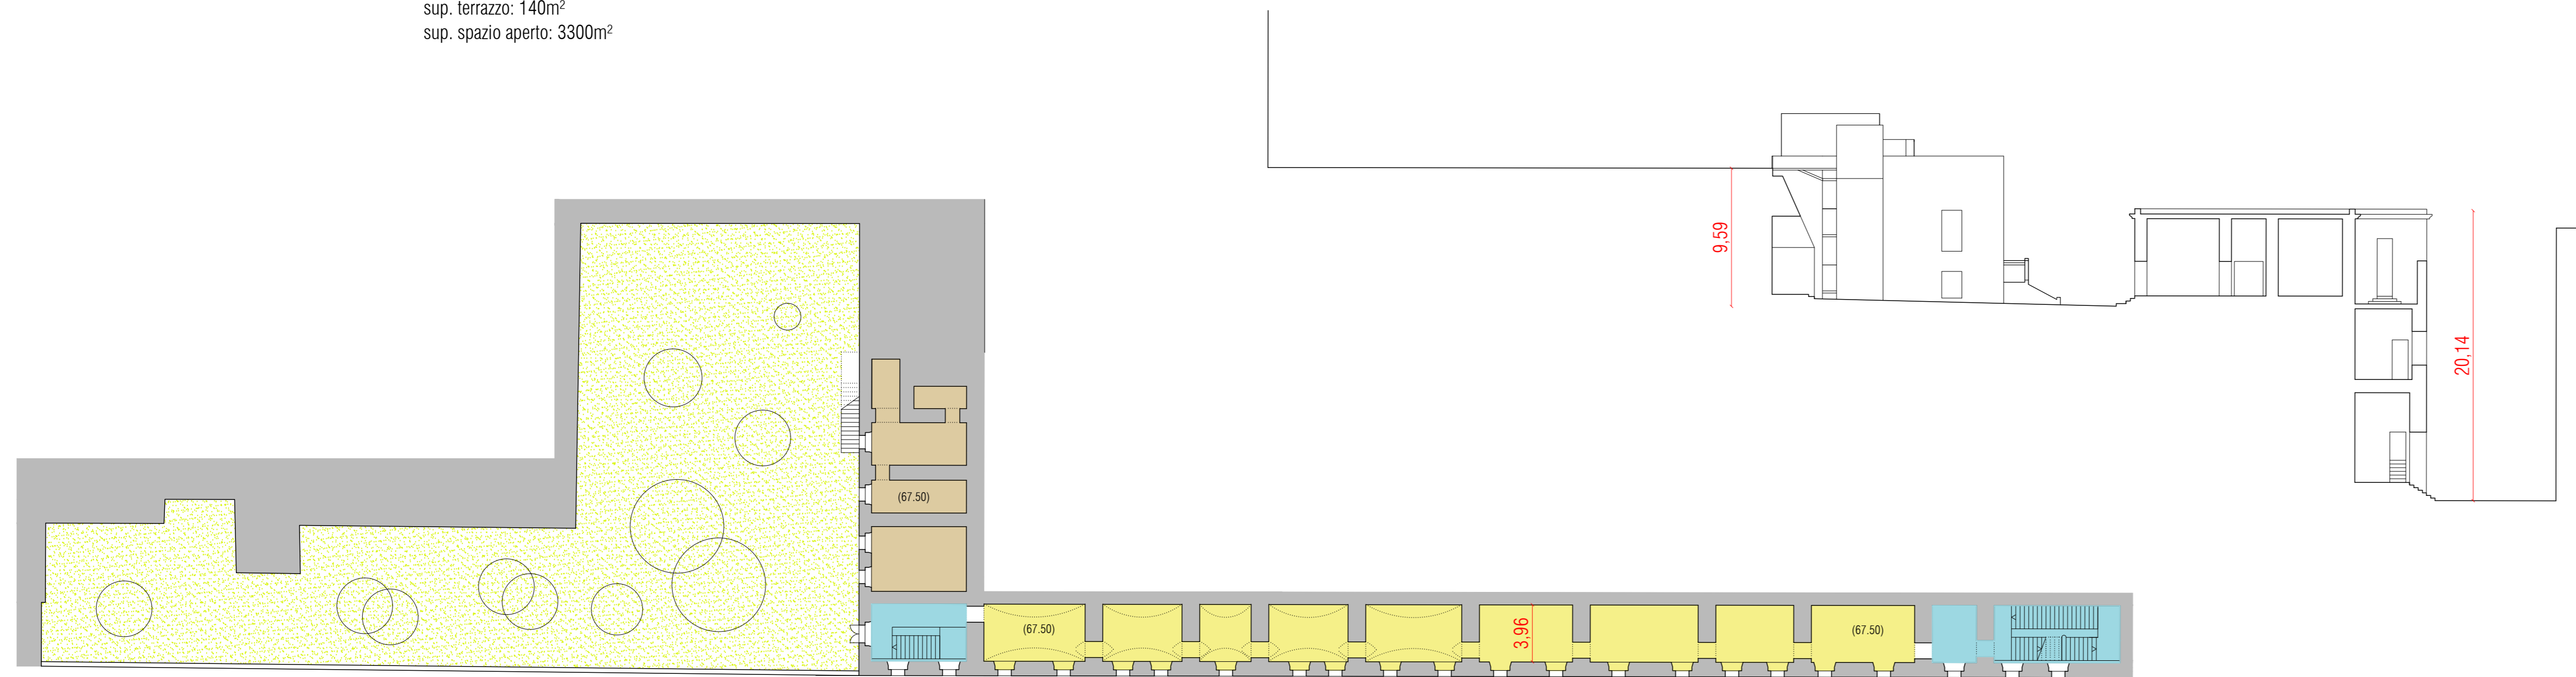

PIANO PRIMO  
 sup. utile per uso: 242 m<sup>2</sup>  
 sup. utile collegamenti verticali: 75m<sup>2</sup>  
 sup. annessi giardino: 80m<sup>2</sup>  
 sup. giardino: 1000m<sup>2</sup>

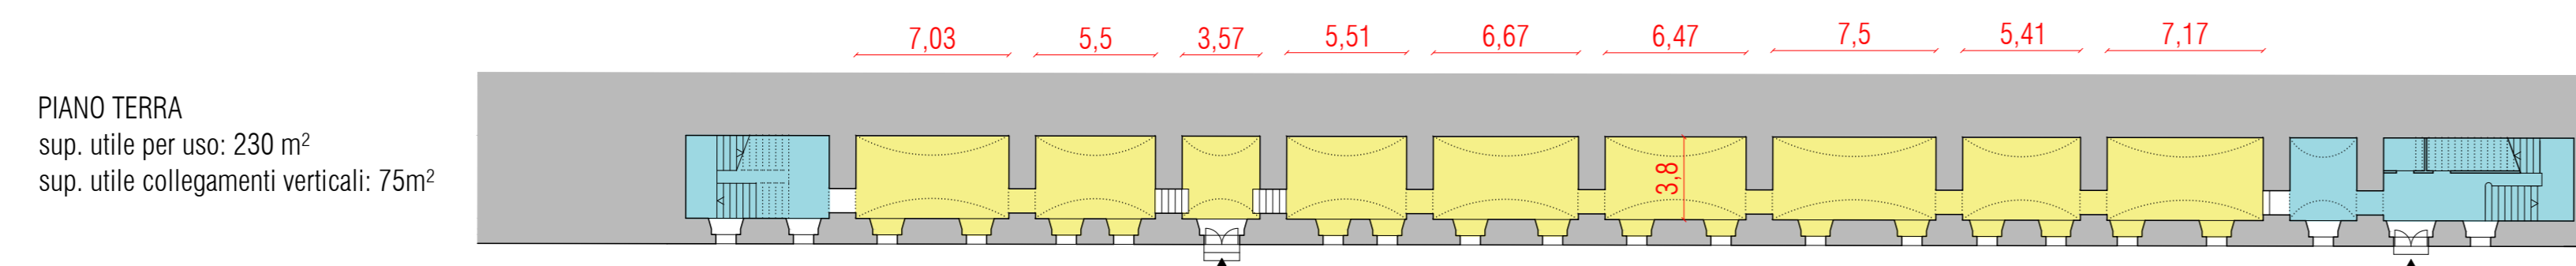

PIANO TERRA  
 sup. utile per uso: 230 m<sup>2</sup>  
 sup. utile collegamenti verticali: 75m<sup>2</sup>

